


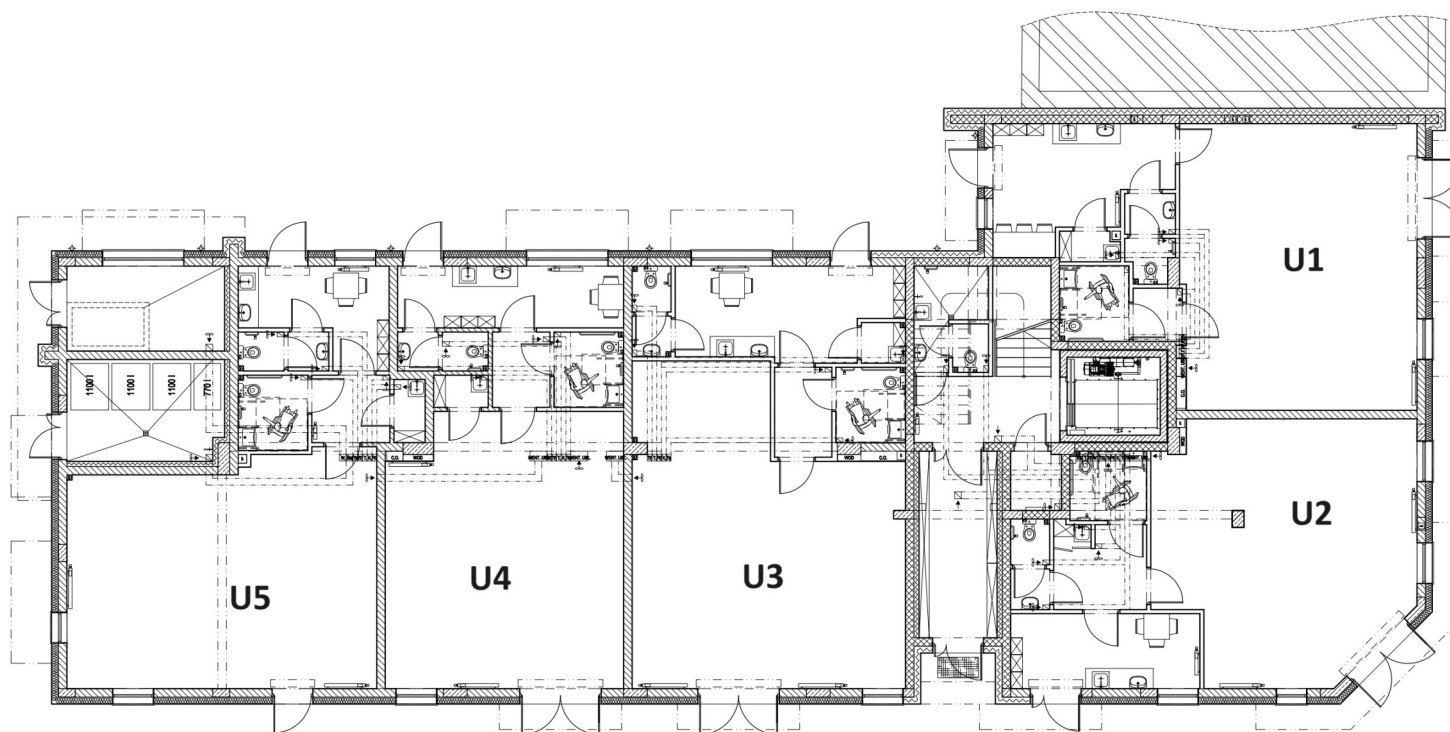

rzut parteru - aranżacja 1:100

LEGENDA

-  ściany projektowane
 ściany nosne –
 pustaki porotherm/blocczi silikowe
 ściany ostnowe i wypełniające –
 pustaki porotherm/blocczi silikowe
 ściany działowe
 ocieplenie – styropian
 ocieplenie – wełna mineralna
 żelbet
 beton

 +3,91
 poziom podłogi
 wykonanej

 +3,77
 poziom bez warstwy
 wykonanej – konstrukcja

 --- cz. elementu łączącego pod/za
 płaszczyzną przekroju
 --- cz. elementu łączącego przed/nad
 płaszczyzną przekroju
 --- podłogową



**PRACOWNIA ARCHITEKTONICZNO-BUDOWLANA ART
BARTŁOMIEJ GONTARCZYK**
96-300 ŻYRARDÓW, ul. Złagiewska Stawiska 7
strona: www.pebart.pl, e-mail: pebart@pebart.pl, tel.: 802 177 562

Terminat opreowsenias



**BUDYNEK MIESZKALNY WIELORODZINNY Z CZĘŚCIĄ USŁUGOWĄ, W PARTERZE
WRAZ Z ZAGOSPODAROWANIEM DZIAŁKI
ŻYRARDÓW, ul. Stefana Okrzei, dz. nr ewid. 3528 i 3529**

Investor:	Lokalizacja inwestycji:
HERMAX Sp. z o.o. ul. Kościelna 14 96-316 Ściebie Budy KRS: 000096131, REGON: 36815360	ZYRARDOW, ul. Stolarska Olszki dł. nr ewid. 3528 i 3529 jednostka ewid.: 143801 i - Zyrardów obwód ewid.: 143801, 1.0003, gm. Zyrardów
Zasób projektowy:	Nr uprawnień: Podpis:
Projektant:	
mgr inż. arch. Bartłomiej Gontarczyk	MA/012/19
Sprawdzający:	
mgr inż. arch. Ewa Grześlak	100/87 Sk-o
Faza opracowania:	Branda:
PROJEKT BUDOWLANY - PAB	ARCHITEKTURA

Nazwa rysunku:

RZUT PARTERU - ARANŻACJA

Skala:	Nr rysunku:	Data edycji:	Strona:
1:100	A4	01.2024	

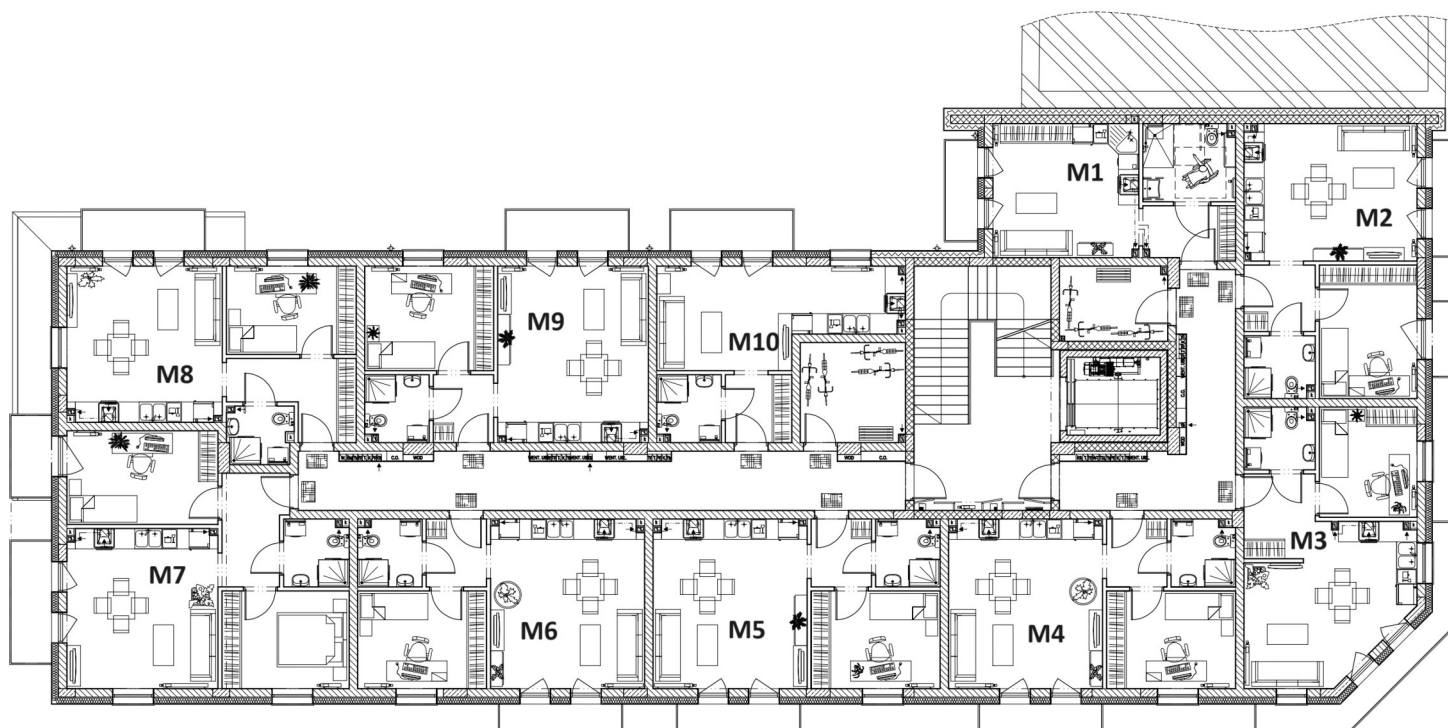
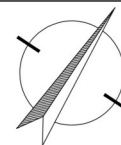


rzut I piętra - aranżacja 1:100

LEGENDA

- ściany projektowane
- ściany nośne – pustaki porotherm/bločki silikatowe
- ściany osłonowe i wypełniające – pustaki porotherm/bločki silikatowe
- ściany działowe
- ocieplenie – styropian
- ocieplenie – wełna mineralna
- żelbet
- beton
- +3,91 poziom podłogi wykonanej
- +3,77 poziom bez warstwy wykonawczej – konstrukcja
- ozn.elementu łączącego pod/za płaszczyzną przekroju
- ozn.elementu łączącego przed/nad płaszczyzną przekroju
- wpusł podłogowy

PAB art PRACOWNIA ARCHYTEKTONICZNO-BUDOWLANA ART BARTŁOMIEJ GONTARCZYK 96-300 ŻYRARDÓW, ul. Olszewska 7 telefon: 71 350 00 00, e-mail: pab@pab.art.pl, tel. 71 350 177 882	
Temat opracowania: BUDYNEK MIESZKALNY WIELORODZINNY Z CZĘŚCIĄ USŁUGOWĄ W PARTERZE WRAZ Z ZAGOSPODAROWANIEM DZIAŁKĄ ŻYRARDÓW, ul. Światła Olszewska, dz. nr ewid. 3028 i 3029	
Inwestor: KERMAX Sp. z o.o. ul. Kołkowska 6a 96-316 Świdry KRS: 000089191, REGON: 388115960	Lokalizacja inwestycji: ŻYRARDÓW, ul. Światła Olszewska dz. nr ewid. 3028 i 3029 jednostka ewid.: 143801_1 - Żyrardów długość ewid.: 143801_1_0003, gmin. Żyrardów
Zespół projektowy: Projektant: mgr inż. arch. Bartłomiej Gontarczyk	Nr uprawnień: Podpis: MA/012/19
Opis inwestycji: mgr inż. arch. Ewa Grzesiak	100/87 Sk-oe
Forma opracowania: PROJEKT BUDOWLANY - PAB	Bransz: ARCHITEKTURA
Nazwa rysunku: RZUT I PIĘTRA - ARANŻACJA	
Skala: 1:100	Strona: A6
Data wydruku: 01.2024	

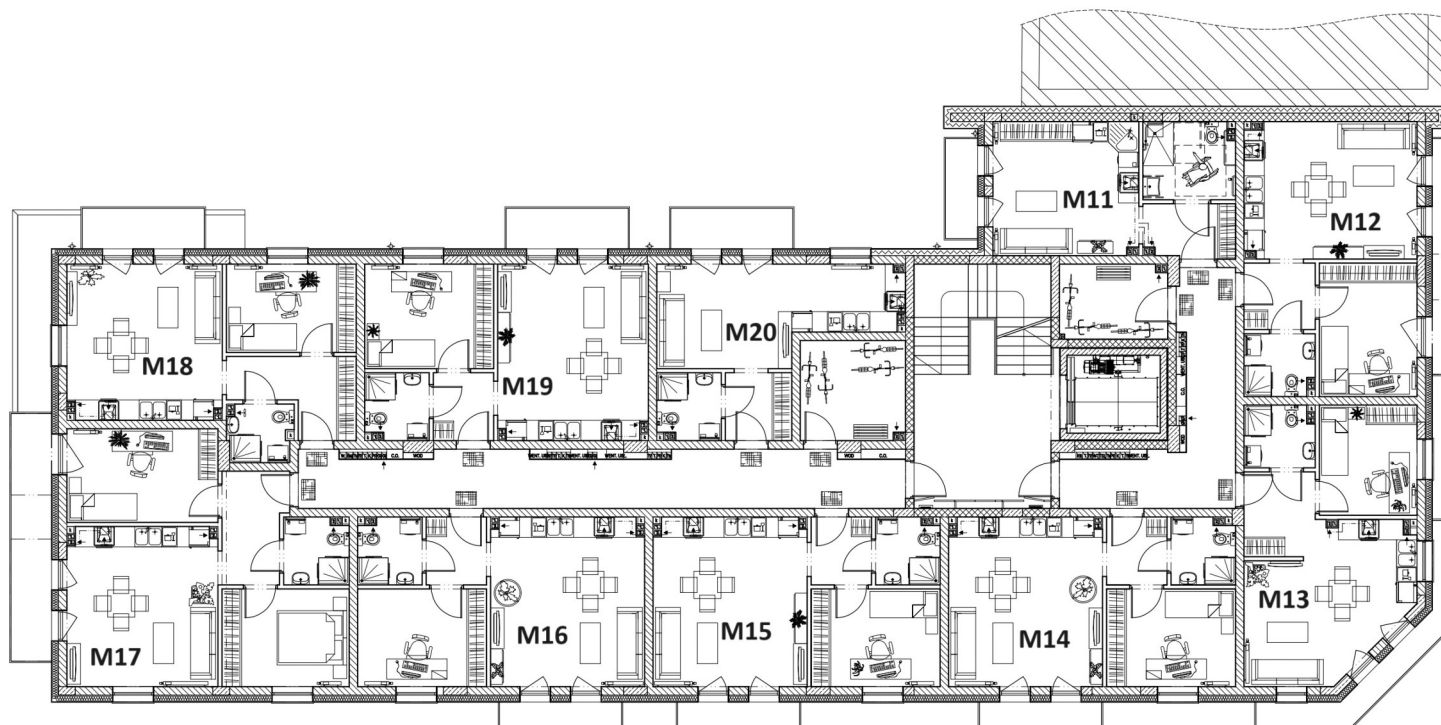
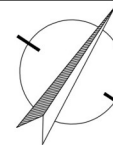


rzut II piętra - aranżacja 1:100

LEGENDA

- ściany projektowane
- ściany nośne –
 - puszki paroterm/bloczki silikatowe
- ściany osłonowe i wypełniające –
 - puszki paroterm/bloczki silikatowe
- ściany działowe
- ocieplenie – styropian
- ocieplenie – wełna mineralna
- żelbet
- beton
- +3.91 poziom podłogi wykonanej
- +3.77 poziom bez warstwy wykończeniowej – konstrukcja
- ozn.elementu łączącego pod/za płaszczyznę przekroju
- ozn.elementu łączącego przed/nad płaszczyznę przekroju
- wpusł podłogowy

		PRACOWNIA ARCHYTEKTONICZNO-BUDOWLANA ART BARTŁOMIEJ GONTARCZYK 66-600 ŻYRARDÓW, ul. Dąbrowskiego 7 telefon: 71 350 01 01, e-mail: pabart@pabart.pl, tel. 71 350 177 882	
Temat opracowania: BUDYNEK MIESZKALNY WIELORODZINNY Z CZĘŚCIĄ USŁUGOWĄ W PARTERZE WRAZ Z ZAGOSPODAROWANIEM DZIAŁKI ŻYRARDÓW, ul. Światła Oczka, dz. nr ewid. 3028 i 3029			
Inwestor: KERMAX Sp. z o.o. ul. Kołłątaja 6a 96-316 Gieda Budy NIP: 000089191, REGON: 388116360	Lokalizacja inwestycji: ŻYRARDÓW, ul. Światła Oczka dz. nr ewid. 3028 i 3029 jednostka ewid.: 143801_1 - Żyrardów długość ewid.: 143801_1, gmin. Żyrardów		
Zespół projektowy: Projektant: mgr inż. arch. Bartłomiej Gontarczyk	Nr uprawnień: Podpis: MA/012/19		
Stronę 1/2: mgr inż. arch. Ewa Gzowski	100/87 Sk-06		
Forma opracowania: PROJEKT BUDOWLANY - PAB	Branda: ARCHITEKTURA		
Nazwa rysunku: RZUT II PIĘTRA - ARANŻACJA			
Skala: 1:100	Nr rysunku: A8	Data edycji: 01.2024	Strona: 1

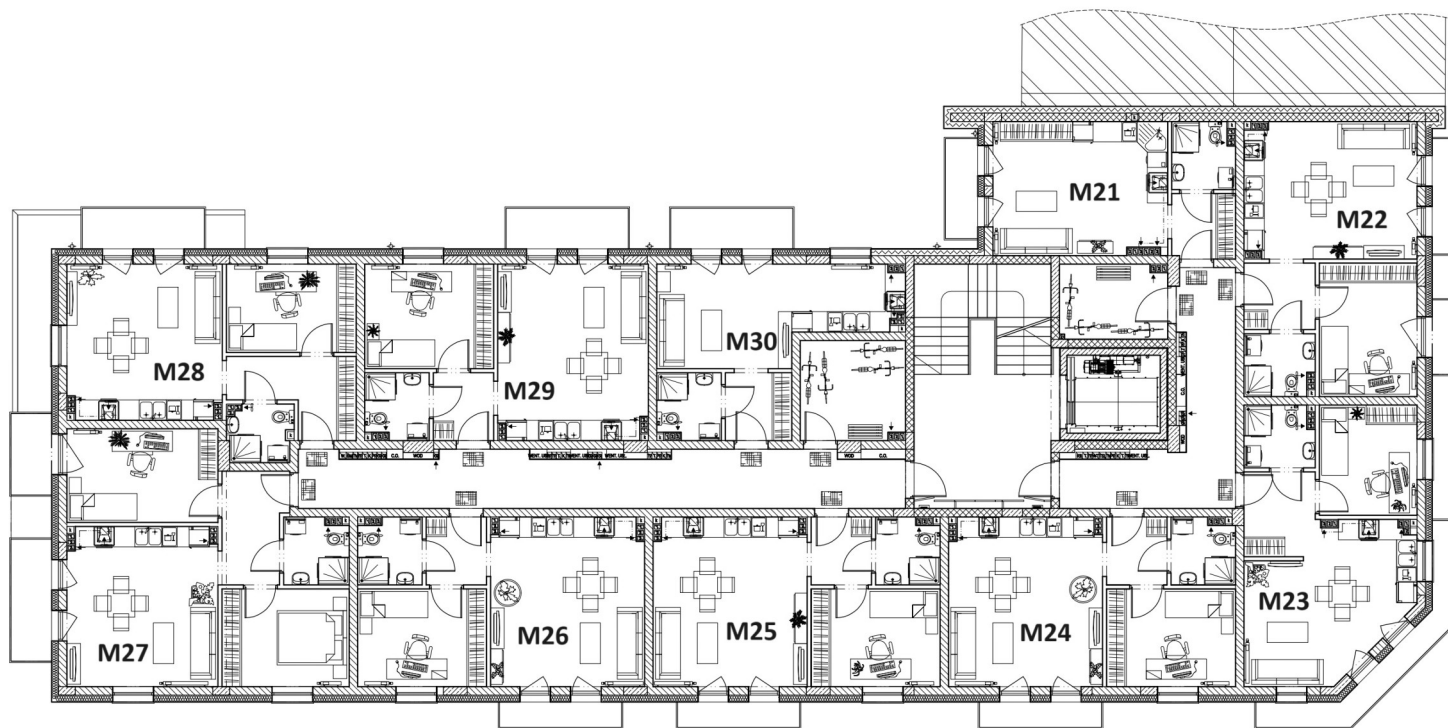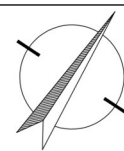

rzut III piętra - aranżacja 1:100

LEGENDA

- ściany projektowane
- ściany nośne –
- puszki porotherm/bloczki silikatowe
- ściany osłonowe i wypełniające –
- puszki porotherm/bloczki silikatowe
- ściany działowe
- ocieplenie – styropian
- ocieplenie – wełna mineralna
- żelbet
- beton
- +3,91 poziom podłogi wykonanej
- +3,77 poziom bez warstwy wykończeniowej – konstrukcja
- ozn.elementu leżącego pod/za płaszczyzną przekroju
- ozn.elementu leżącego przed/nad płaszczyzną przekroju
- wpust podłogowy



PRACOWNIA ARCHITEKTONICZNO-BUDOWLANA ART

BARTŁOMIEJ GONTARCZYK

60-202 Zyrardów, ul. Stawowa 7

tel.: 71 717 11 11, e-mail: pab@pab.pl, www.pab.pl

Temat opracowania:

BUDYNEK MIESZKALNY WIELORODZINNY Z CZĘŚCIĄ USŁUGOWĄ W PARTERZE

WRAZ Z ZAGOSPODAROWANIEM DZIAŁKI

ZYRARDÓW, ul. Stawowa 7, nr ewid. 143801

Wzrost: 1,80m, Ciężar ciała: 75kg, Ciężar ciała: 75kg

Wzrost: 1,80m, Ciężar ciała: 75kg, Ciężar ciała: 75kg

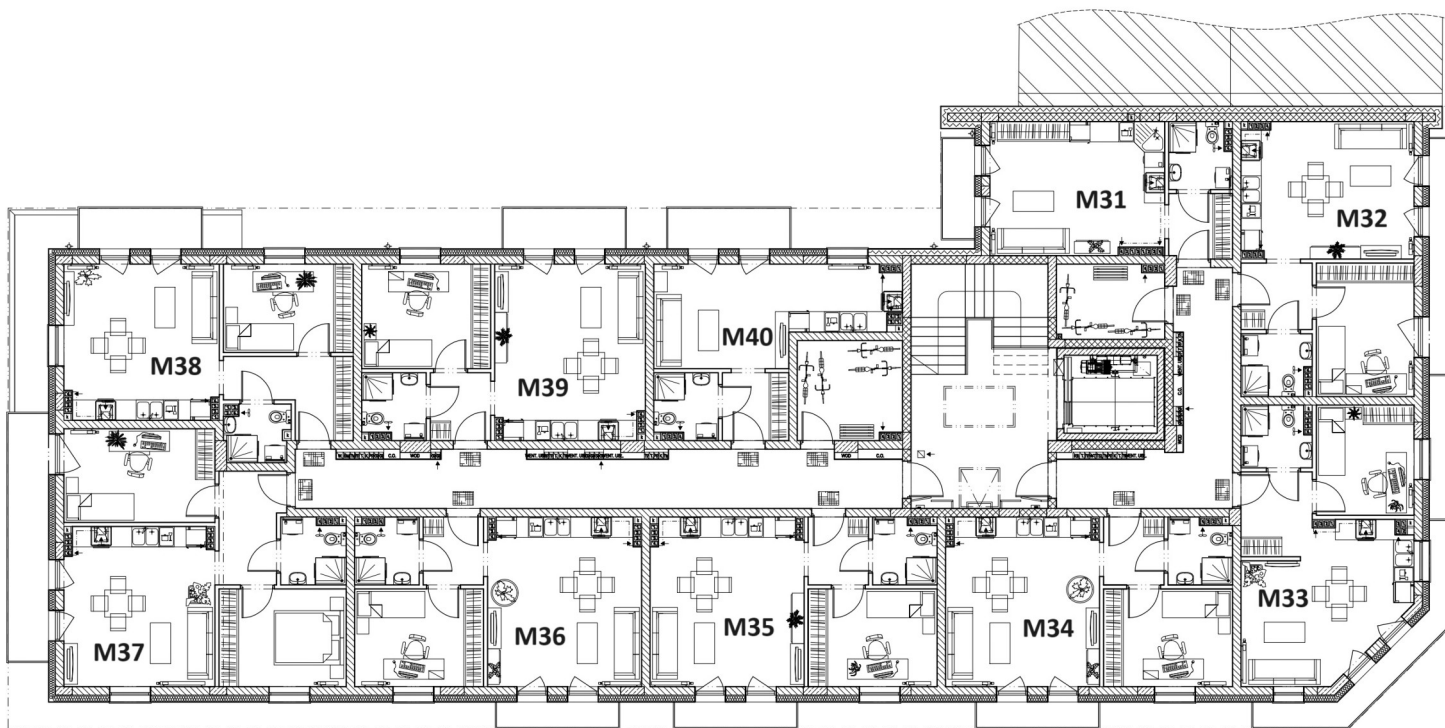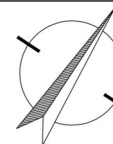

rzut IV piętra - aranżacja 1:100

LEGENDA

- ściany projektowane
- ściany nośne – pustaki porotherm/bloczki silikatowe
- ściany osłonowe i wypełniające – pustaki porotherm/bloczki silikatowe
- ściany działowe
- ocieplenie – styropian
- ocieplenie – wełna mineralna
- beton
- +3,91 poziom podłogi wykonanej
- +3,77 poziom bez warstwy wykończeniowej – konstrukcja
- ozn.elementu leżącego pod/za płaszczyzną przekroju
- ozn.elementu leżącego przed/nad płaszczyzną przekroju
- wpust podłogowy

PAB art PRACOWNIA ARCHYTEKTONICZNO-BUDOWLANA ART
BARTŁOMIEJ GONTARCZYK
ul. Słowackiego 11, 62-800 Zyrardów, tel. 71 777 11 82

Temat opracowania:
**BUDYNEK MIESZKALNY WIELORODZINNY Z CZĘŚCIĄ USŁUGOWĄ W PARTERZE
WRAZ Z ZAGOSPODAROWANIEM DZIAŁKI
ZYRARDÓW, ul. Słowackiego 11, nr ewid. 3028 i 3029**

Investor:	Lokalizacja inwestycji:
KERMAX Sp. z o.o. ul. Kościuszki 8a 96-318 Dąbie Buły KRS: 000089101, REGON: 389115360	ZYRARDÓW, ul. Słowackiego dz. nr ewid. 3028 i 3029 jednostka ewid.: 143801_1 - Zyrardów obwód ewid.: 143801_1, 0008, gm. Zyrardów

Zespół projektowy:	Nr. uprawnień:	Podpis:
--------------------	----------------	---------

mgr inż. arch. Bartłomiej Gontarczyk	MA/012/19	
--------------------------------------	-----------	--

Projektant:	
-------------	--

mgr inż. arch. Ewa Grzesiak	100/87 Sk-oe	
-----------------------------	--------------	--

mgr inż. arch. Ewa Grzesiak	100/87 Sk-oe	
-----------------------------	--------------	--

